



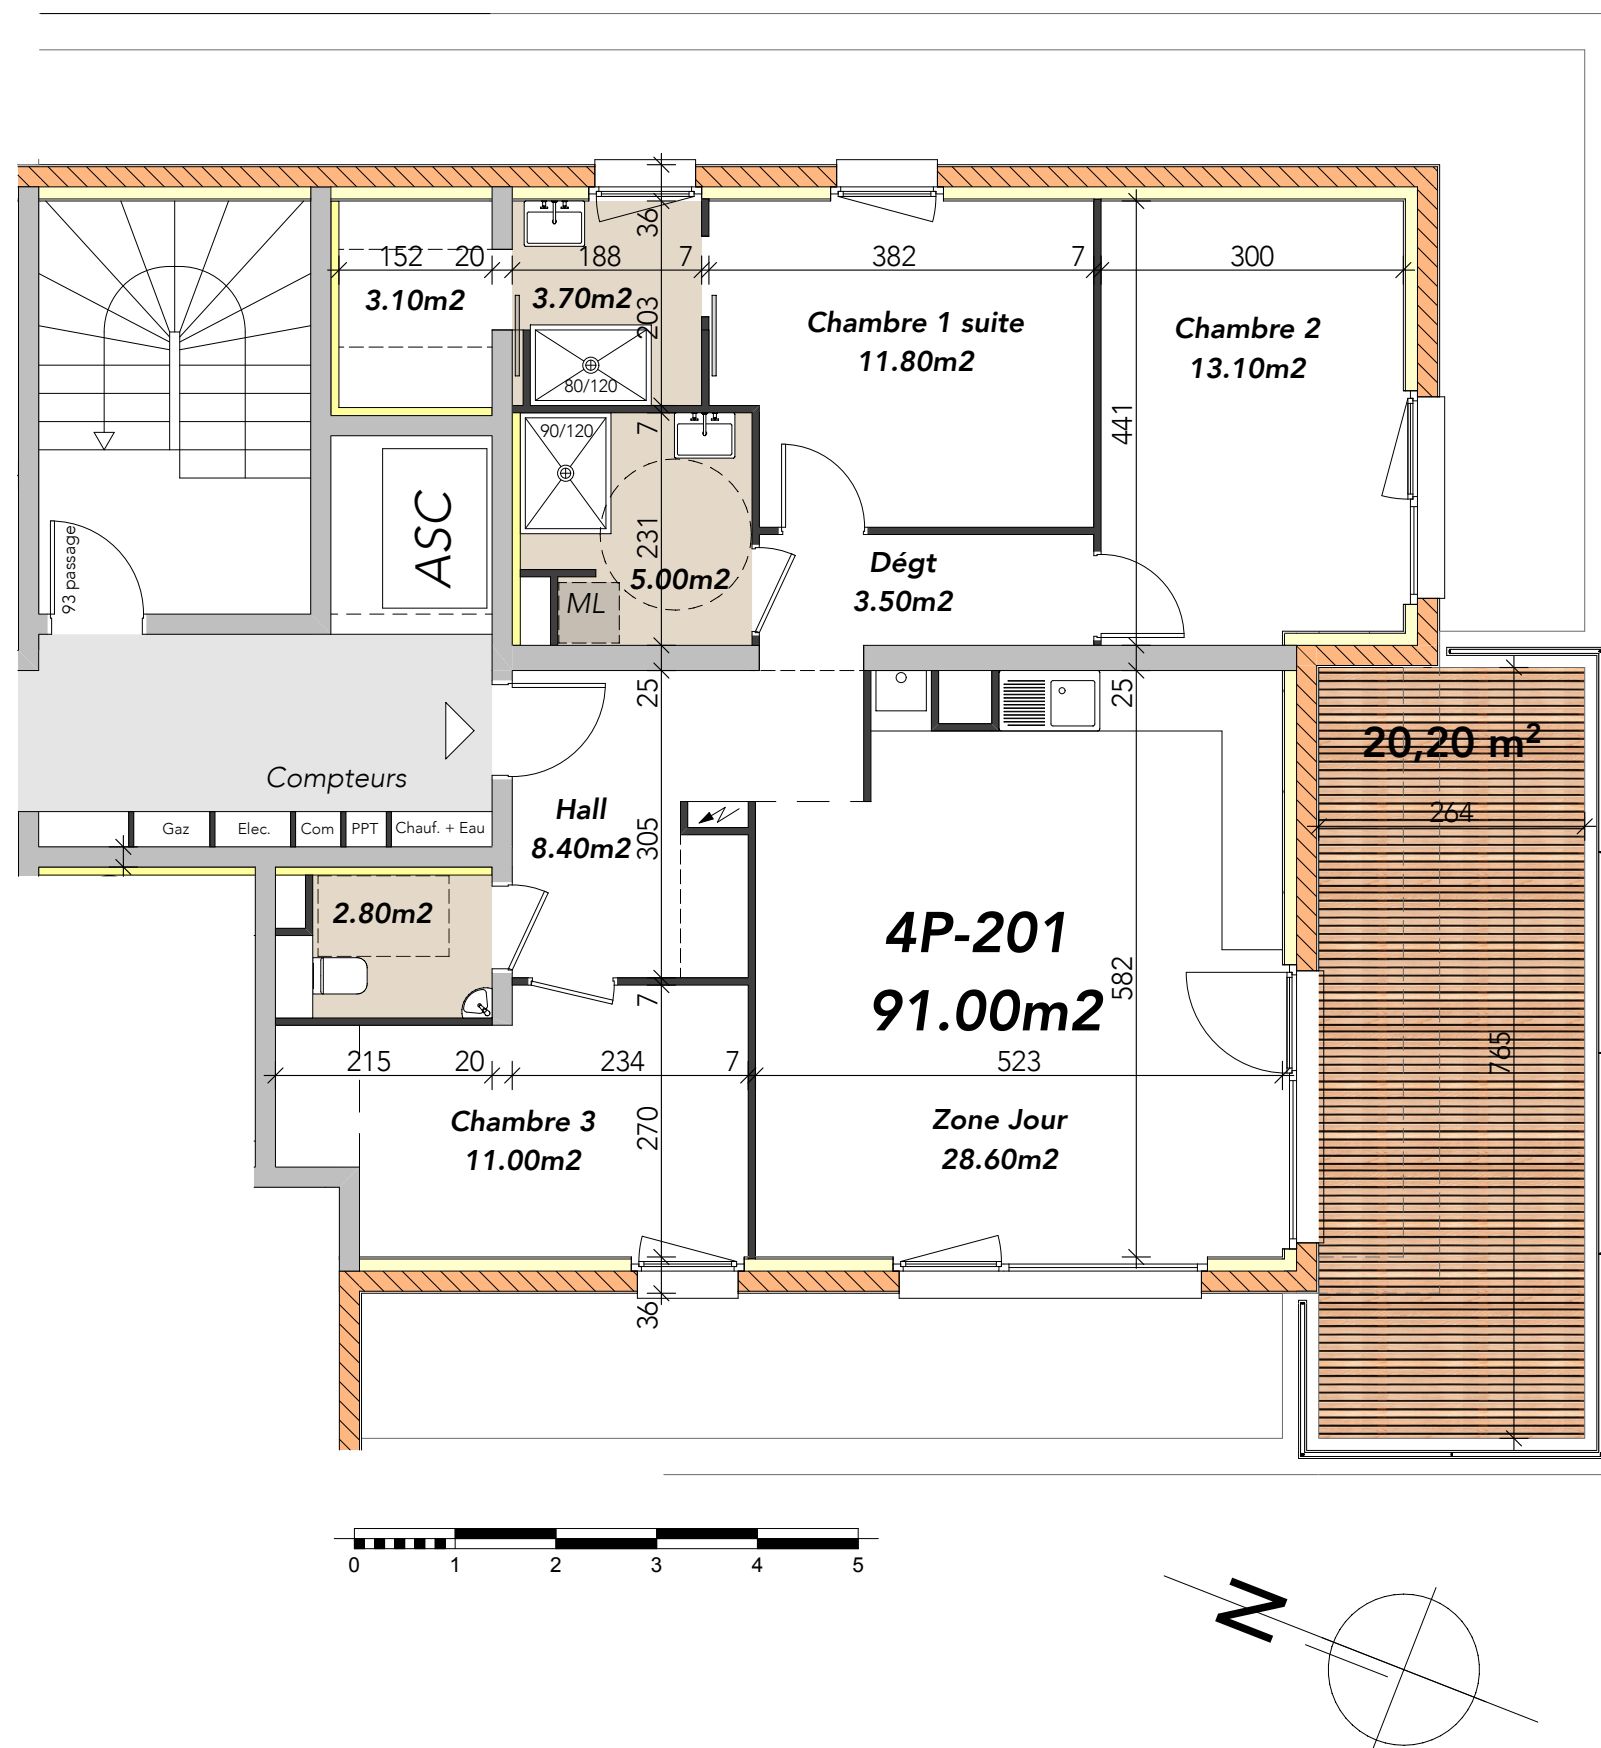

Résidence L'Orangerie
43, rue de la Luss - 68000 COLMAR

SCCV L'ORANGERIE
4, Place de la Cathédrale - 68000 COLMAR

Lot 201		
TYPE	T4	Hall: 8,40m2
		WC: 2,80m2
ETAGE	2eme ETAGE	Cuisine/Séjour: 28,60m2
		Cellier / buanderie: -
CARACTERISTIQUES	Cave à définir	Suite parentale: 18,60m2
		Dégt: 3,50m2
Place de Parking / Garage en RDC à définir		Bains: 5,00m2
		Chambre 1: -
		Chambre 2: 13,10m2
		Chambre 3: 11,00m2
		Chambre 4: -
		TOTAL HABITABLE : 91,00m2
		Terrasse: 20,20m2
		Cave: -

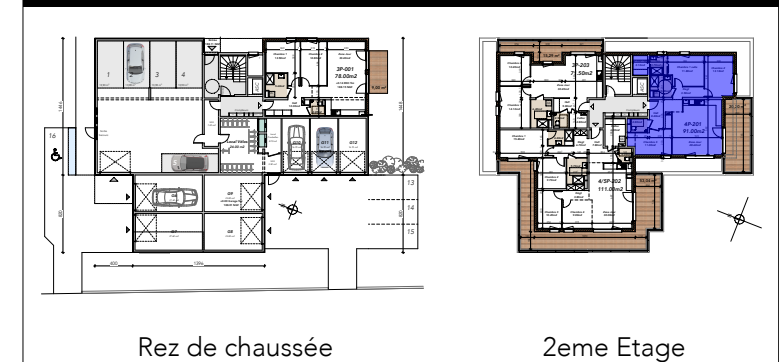

Date d'édition: 29/03/2025 Echelle: 1:75

Ali HARMAN
ARCHITECTE

Documents non contractuels. Ces plans/documents feront l'objet d'une demande de **Permis Modificatif**. Pour l'exécution, des plans spécifiques sont nécessaires.